



# パティオス13番街

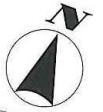

北棟

歩道

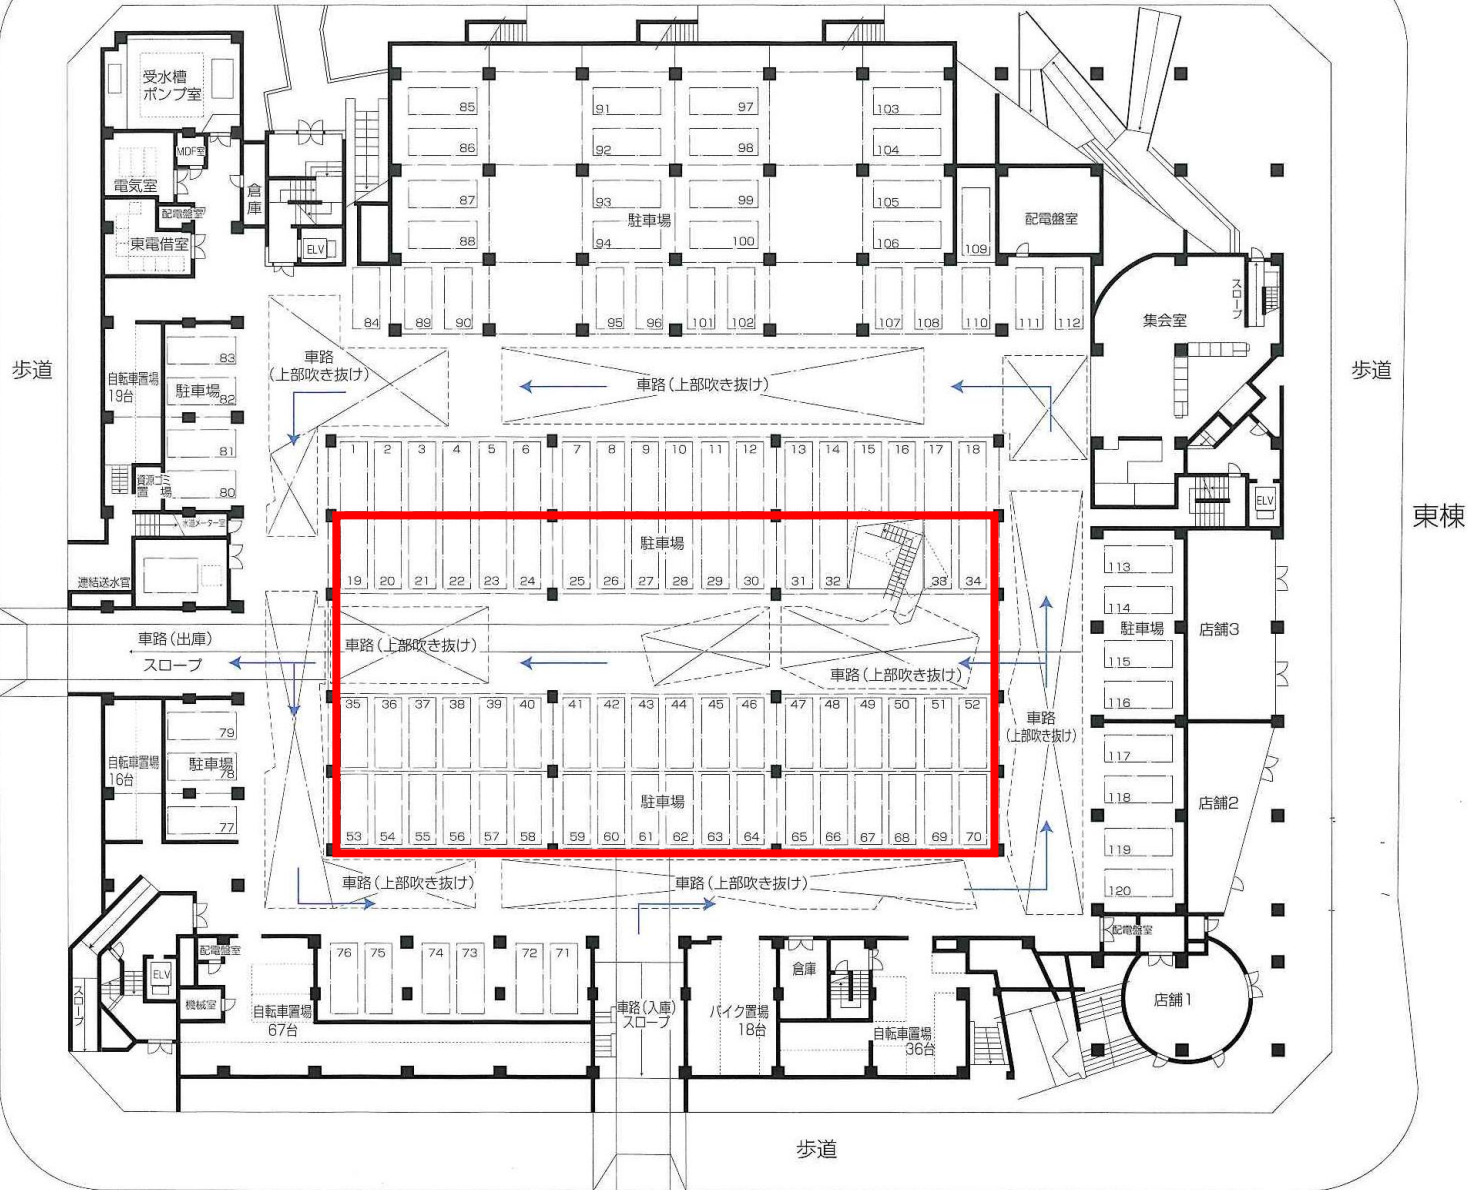

貸出し区画

\* 空き区画についてはお問い合わせください。