



パティオス13番街

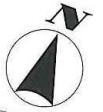

北棟

歩道

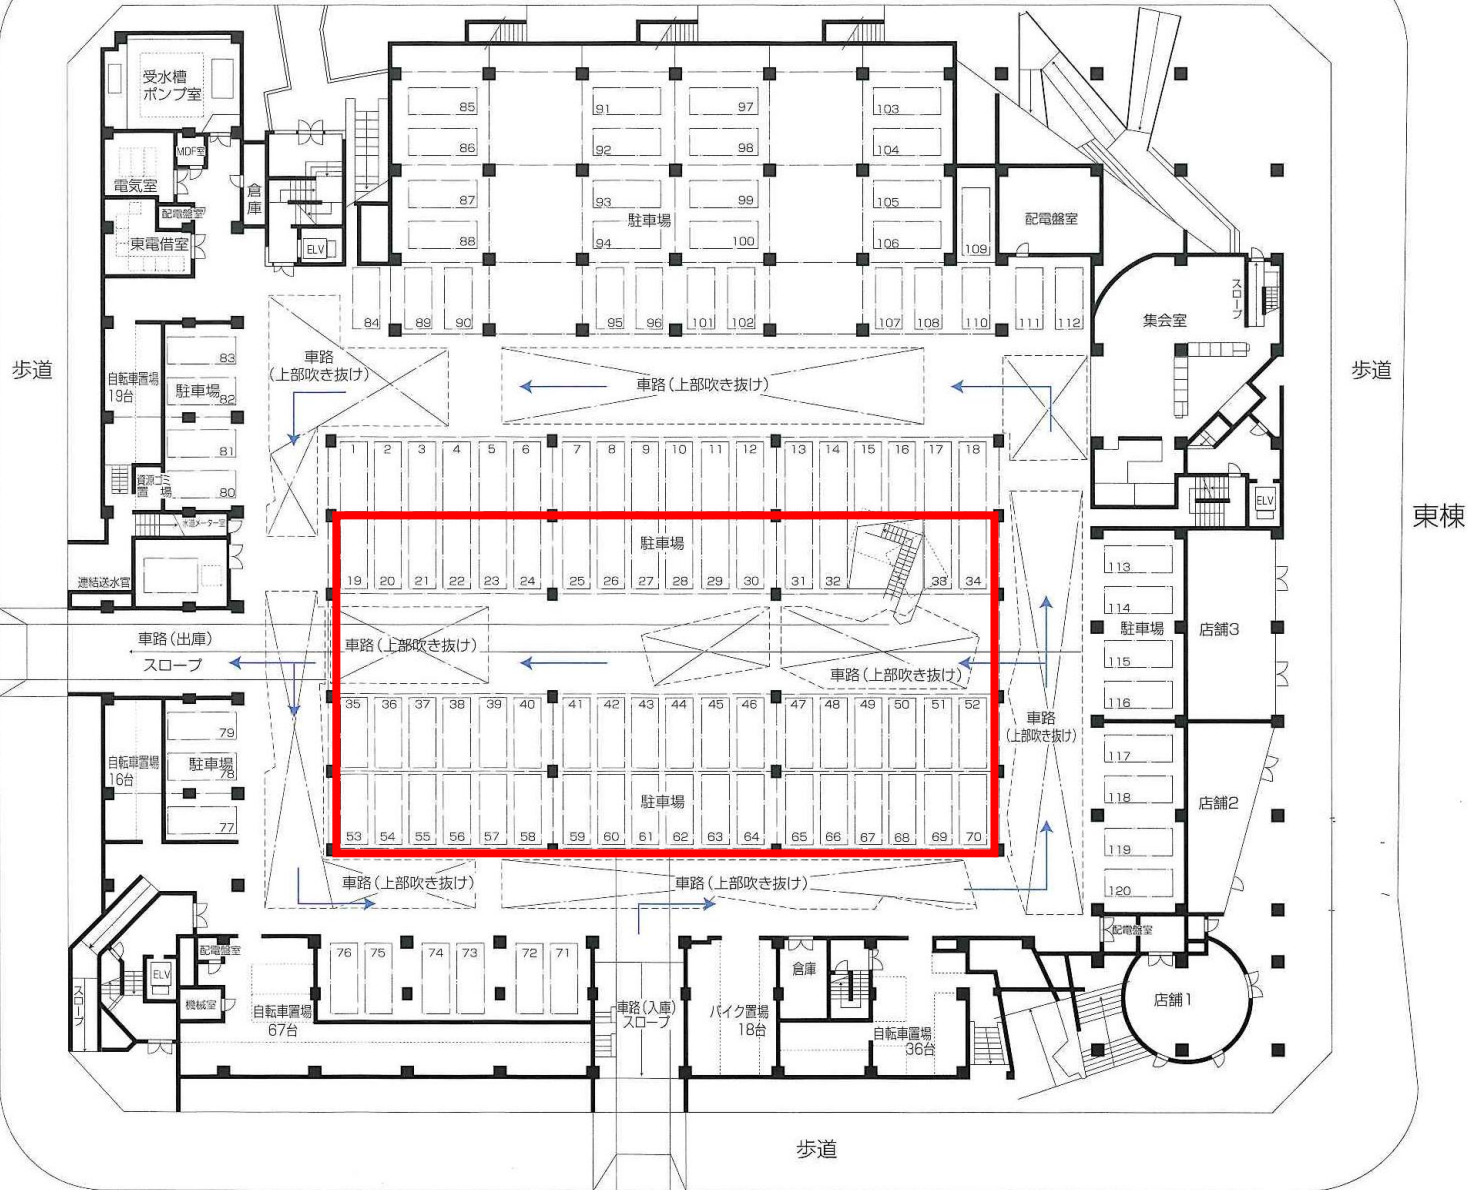

歩道

歩道

東棟

西棟

南棟

歩道



貸出し区画

* 空き区画についてはお問い合わせください。